



**KEMENTERIAN PENDIDIKAN,
KEBUDAYAAN, RISET DAN TEKNOLOGI
UNIVERSITAS PEMBANGUNANNASIONAL 'VETERAN' YOGYAKARTA**

JL.PADJAJARAN CONDONGCATUR YOGYAKARTA 55283 Telp. (0274) 486733 FAK. 486400
JL.BABARSARI 2,TAMBAKBAYAN, YOGYAKARTA 55281 Telp. 486911
EMAIL : info@upnyk.ac.id Laman : <http://www.upnyk.ac.id>

PEKERJAAN

REVIEW GEDUNG PARKIR DI FAKULTAS EKONOMI DAN BISNIS UPN " VETERAN " YOGYAKARTA


LOKASI

JL.PADJAJARAN CONDONGCATUR YOGYAKARTA

TAHUN ANGGARAN

2024

UNTUK DAN ATAS NAMA UPN "VETERAN" YOGYAKARTA
PEJABAT PEMBUAT KOMITMEN

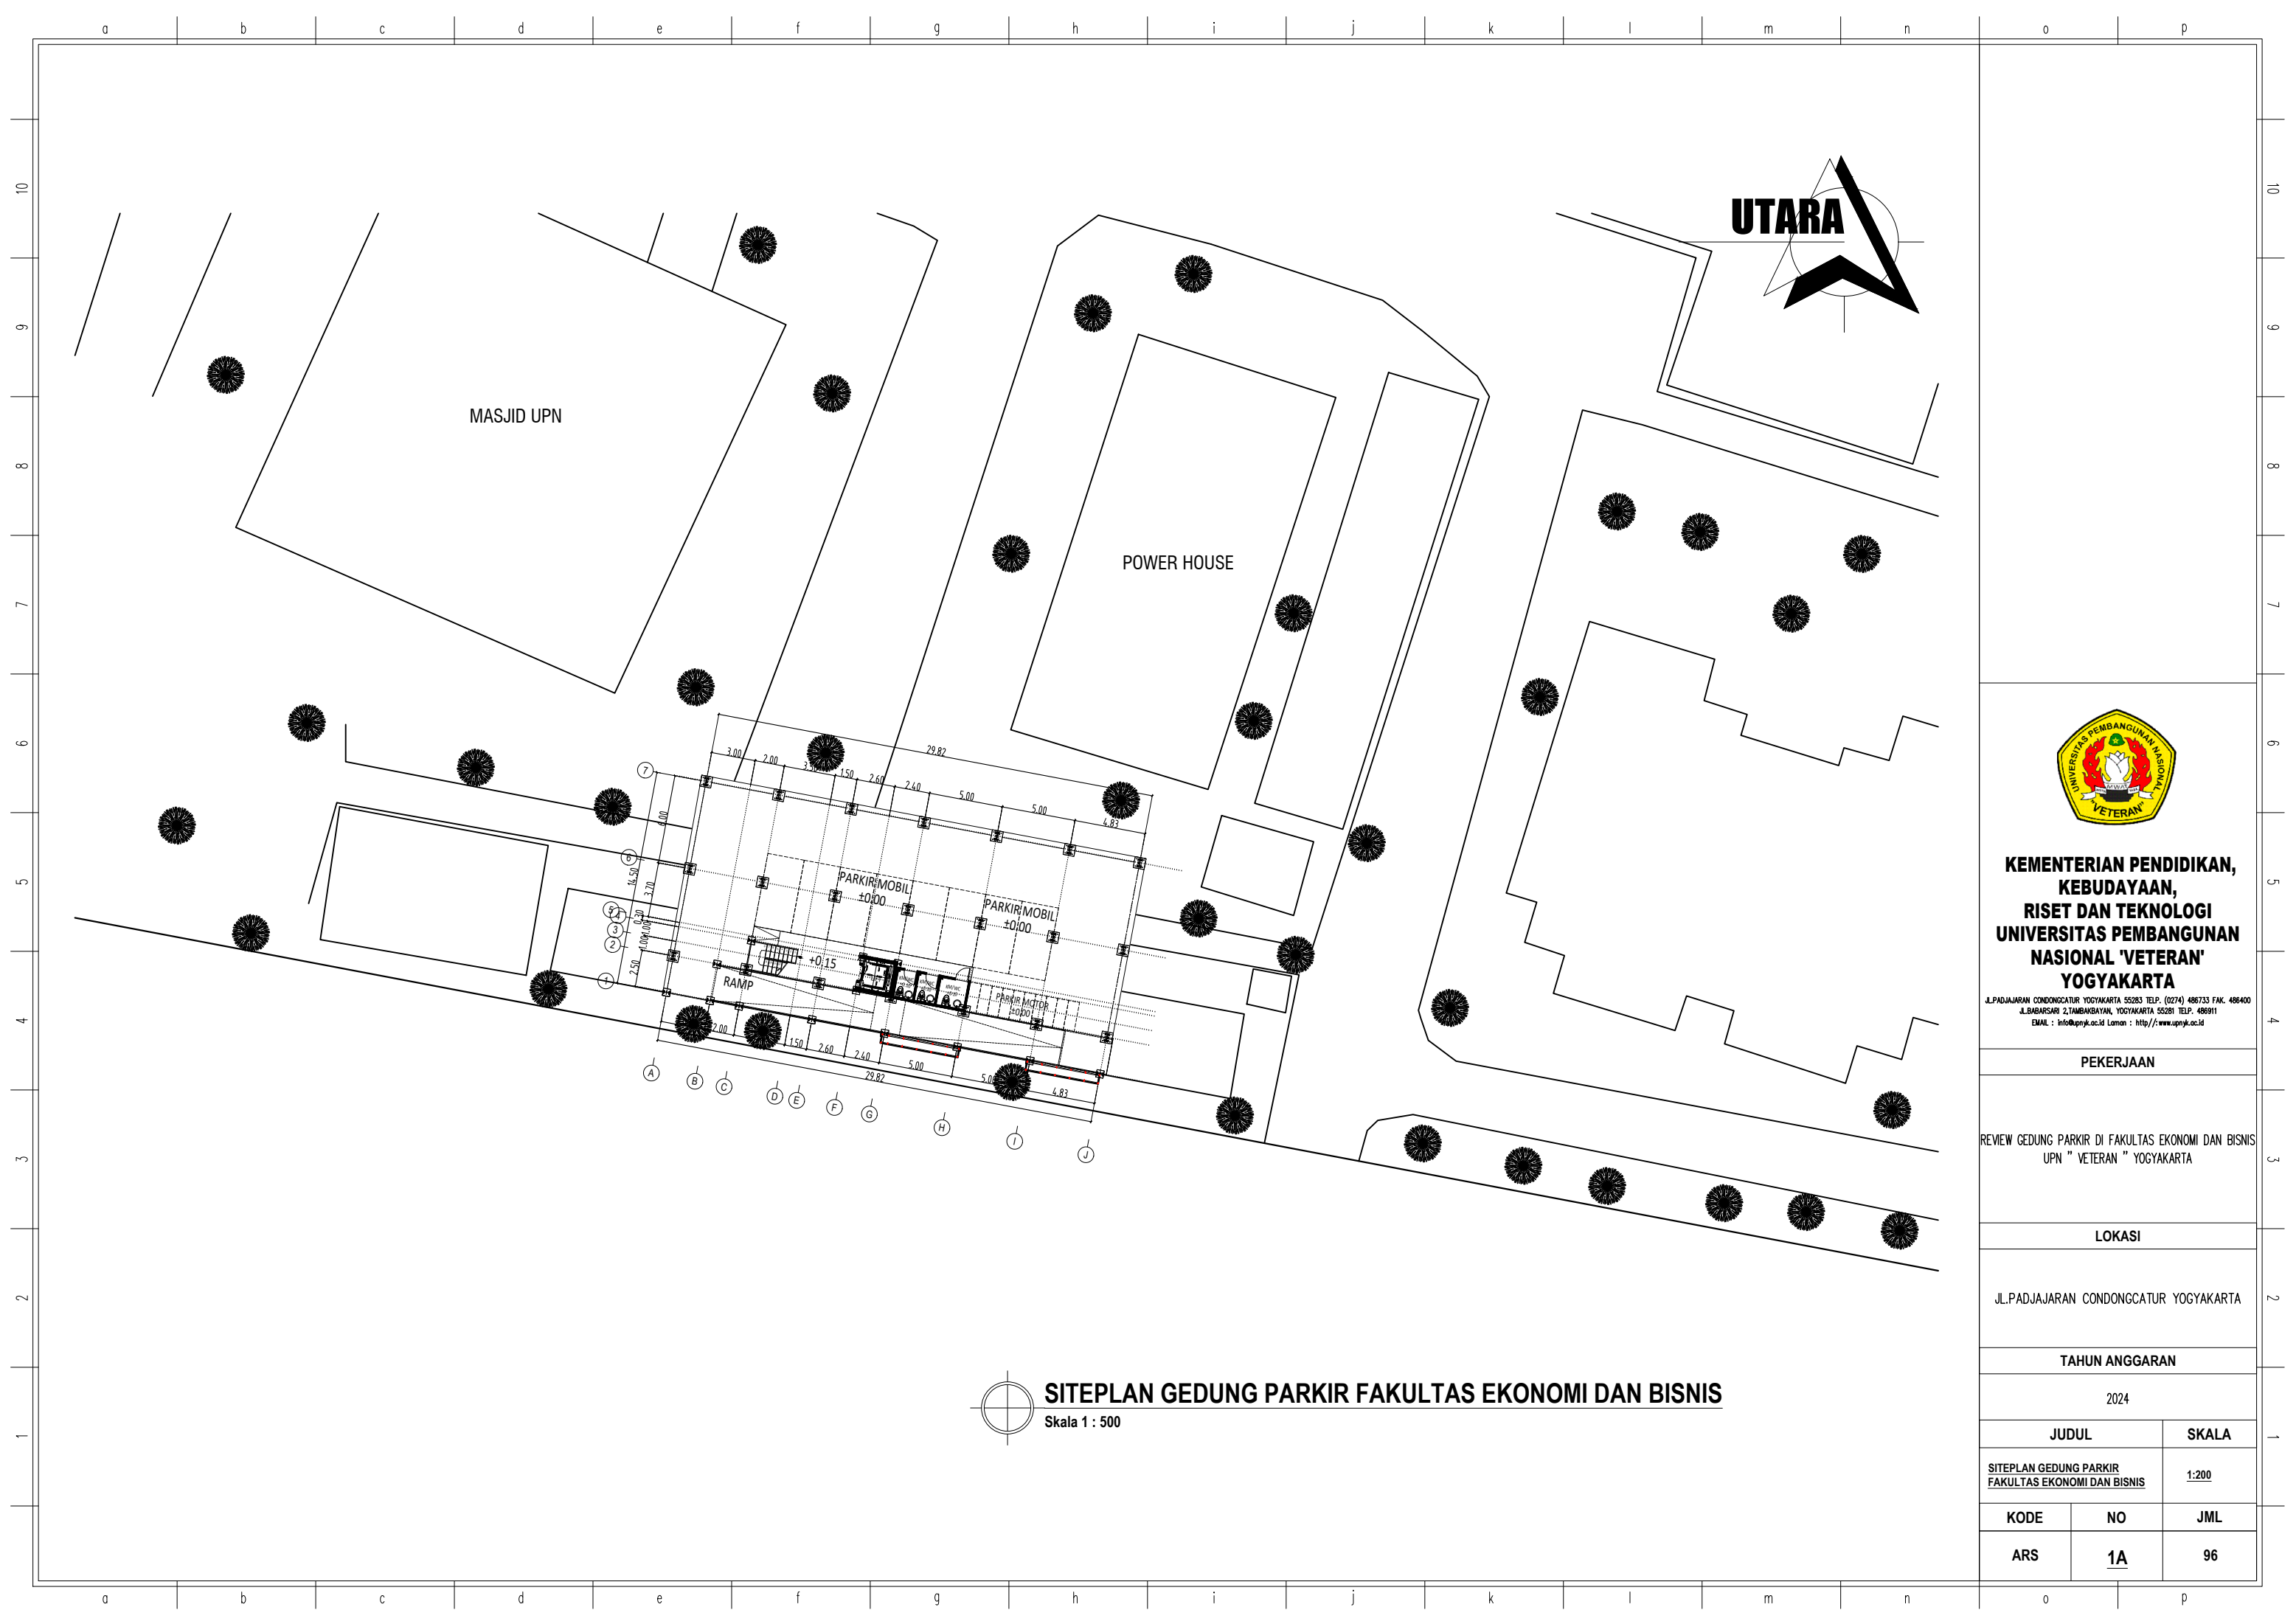

**KEMENTERIAN PENDIDIKAN,
KEBUDAYAAN,
RISET DAN TEKNOLOGI
UNIVERSITAS PEMBANGUNAN
NASIONAL 'VETERAN'
YOGYAKARTA**

Jl.PADJAJARAN CONDONGCATUR YOGYAKARTA 55283 TELP. (0274) 486733 FAK. 486400
Jl.BABARSAH 2,TAMBAKBAYAN, YOGYAKARTA 55281 TELP. 486911
EMAIL : info@upnyk.ac.id Laman : http://www.upnyk.ac.id

PEKERJAAN

REVIEW GEDUNG PARKIR DI FAKULTAS EKONOMI DAN BISNIS
UPN " VETERAN " YOGYAKARTA


LOKASI

Jl.PADJAJARAN CONDONGCATUR YOGYAKARTA

TAHUN ANGGARAN

2024

JUDUL		SKALA
SITEPLAN GEDUNG PARKIR FAKULTAS EKONOMI DAN BISNIS		1:200
KODE	NO	JML
ARS	1A	96

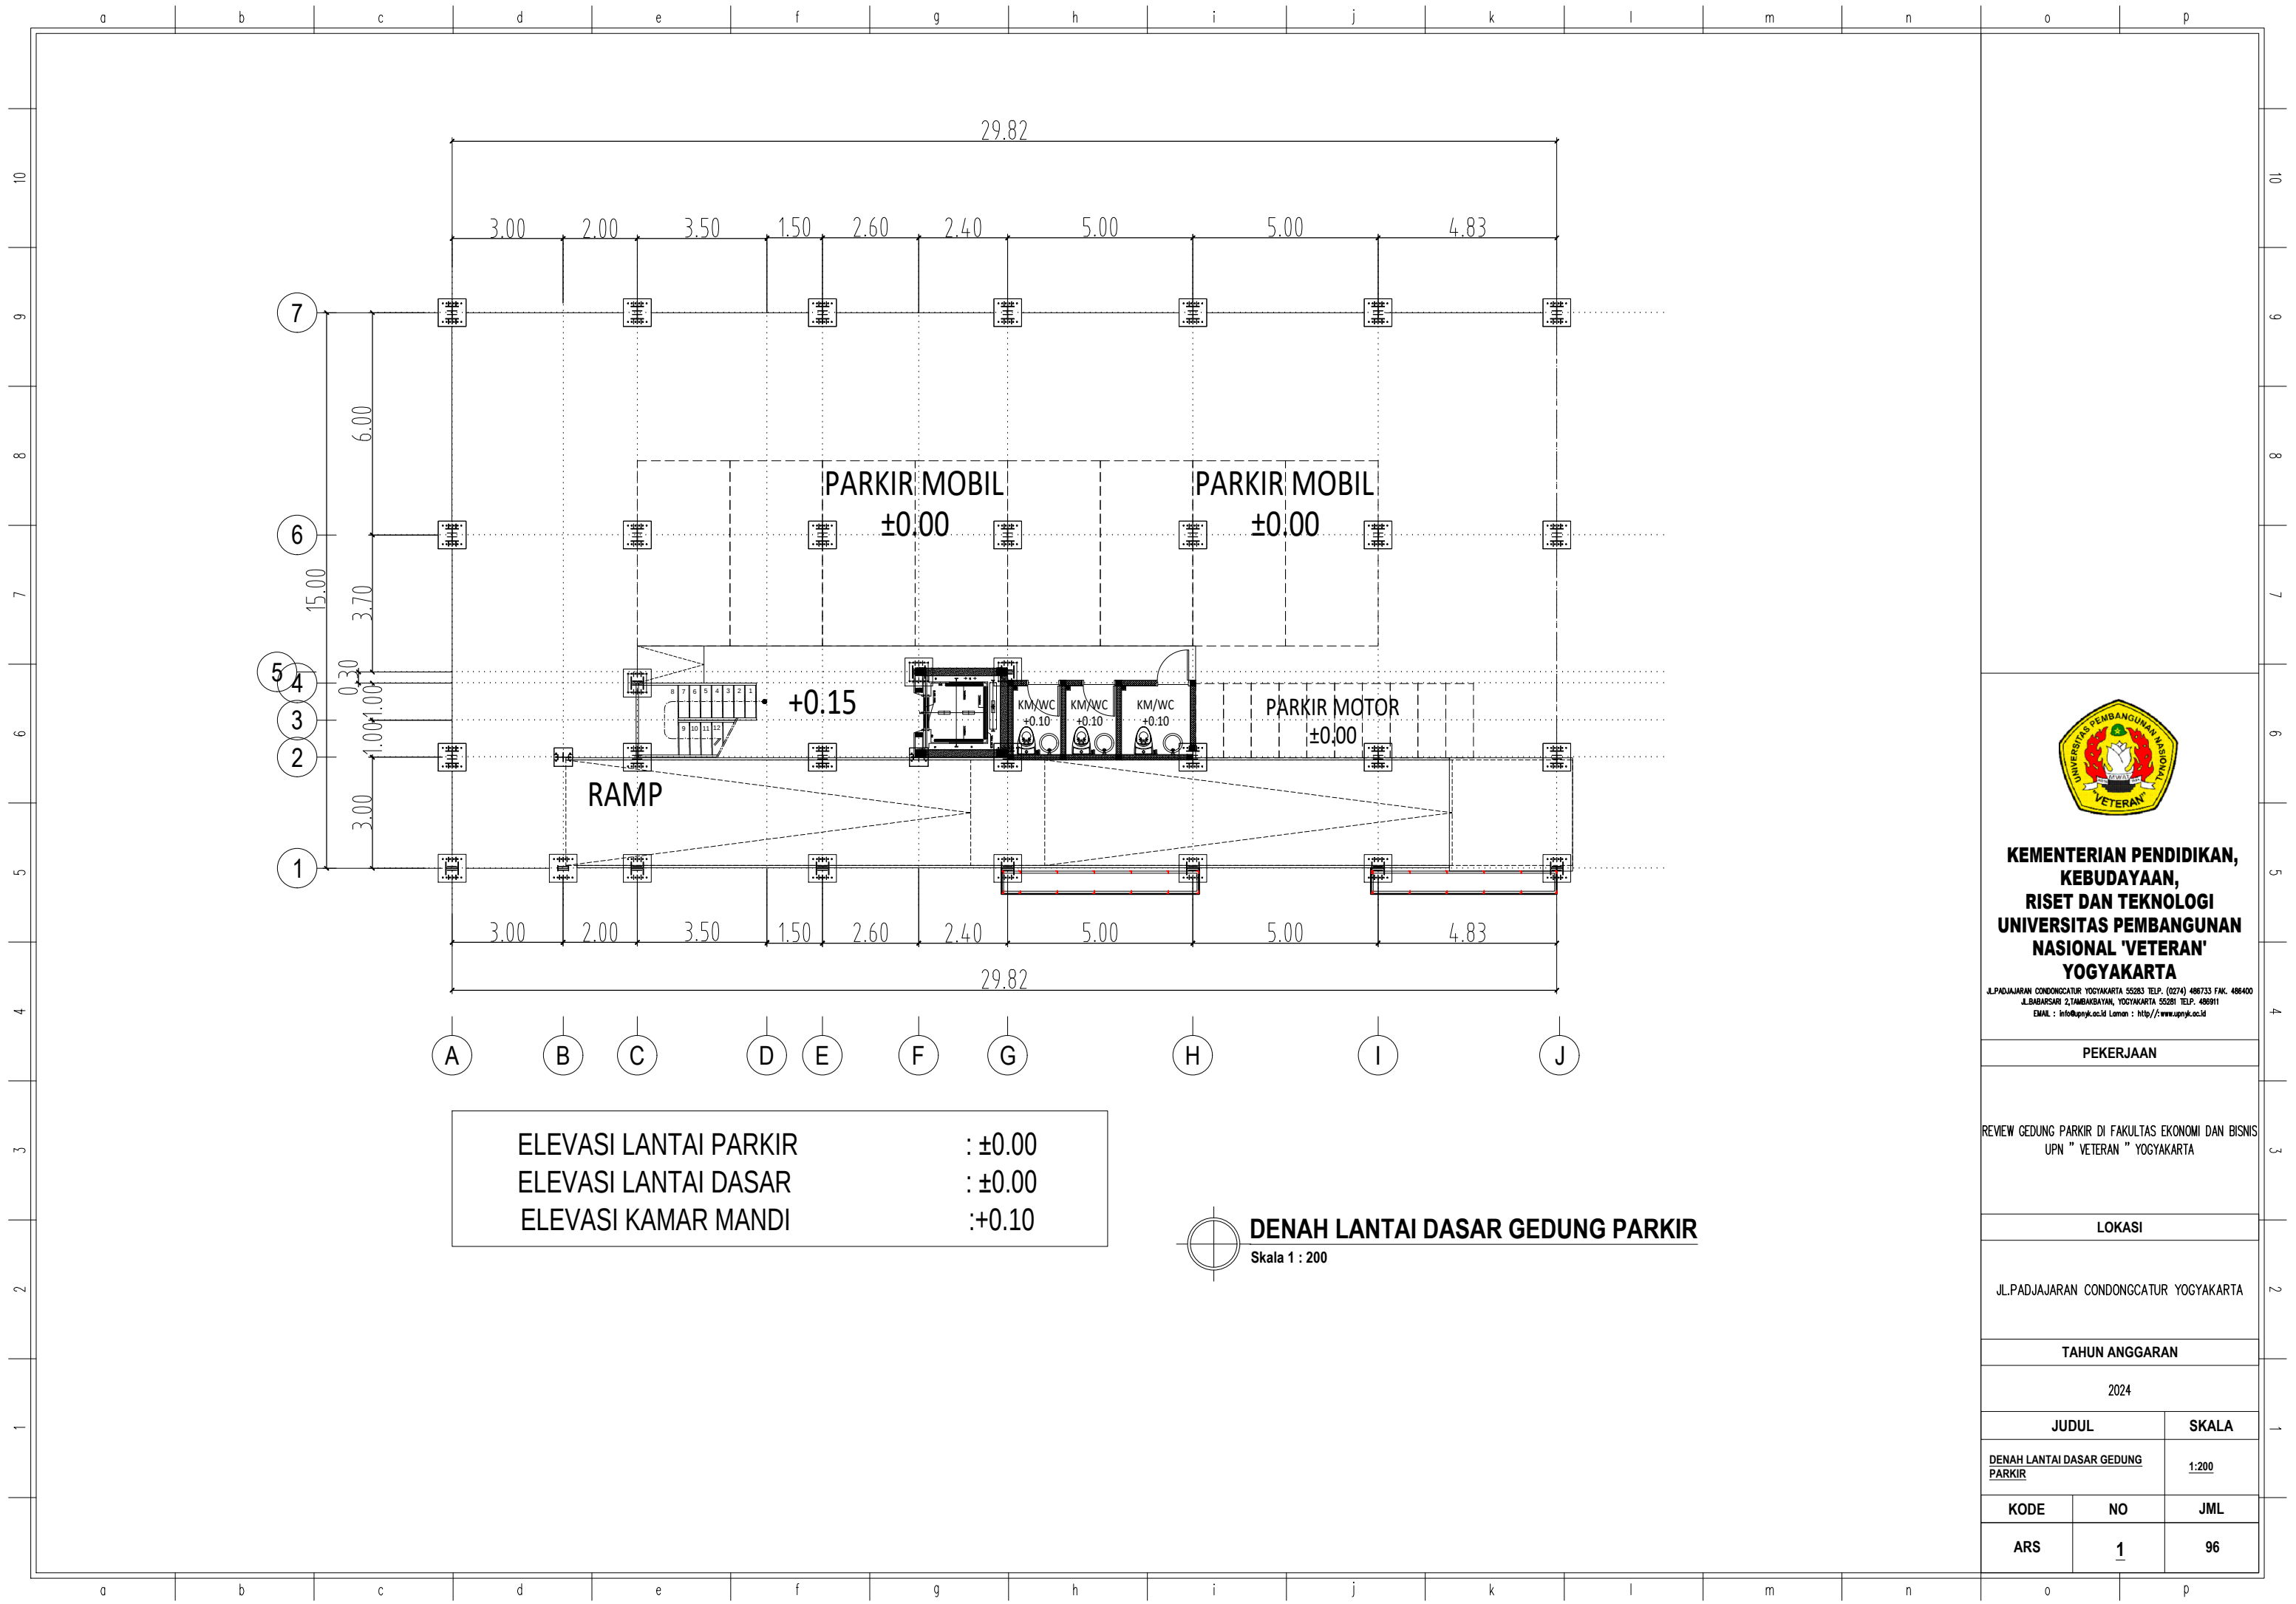

**KEMENTERIAN PENDIDIKAN,
KEBUDAYAAN,
RISET DAN TEKNOLOGI
UNIVERSITAS PEMBANGUNAN
NASIONAL 'VETERAN'
YOGYAKARTA**

JL.PADJAJARAN CONDONGCATUR YOGYAKARTA 55283 TELP. (0274) 486733 FAK. 486400
JL.BABARSARI 2,TAMBAKBAYAN, YOGYAKARTA 55281 TELP. 486911
EMAIL : info@upnyk.ac.id Laman : http://www.upnyk.ac.id

PEKERJAAN

REVIEW GEDUNG PARKIR DI FAKULTAS EKONOMI DAN BISNIS
UPN " VETERAN " YOGYAKARTA

LOKASI

JL.PADJAJARAN CONDONGCATUR YOGYAKARTA

TAHUN ANGGARAN

2024

JUDUL

SKALA

DENAH LANTAI DASAR GEDUNG
PARKIR

1:200

KODE

NO

JML


ARS

1

96



ELEVASI LANTAI KIOS : +3.00
ELEVASI KAMAR MANDI : +3.10

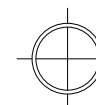

DENAH LANTAI 1 GEDUNG PARKIR

Skala 1 : 200



**KEMENTERIAN PENDIDIKAN,
KEBUDAYAAN,
RISET DAN TEKNOLOGI
UNIVERSITAS PEMBANGUNAN
NASIONAL 'VETERAN'
YOGYAKARTA**

JL.PADJAJARAN CONDONGCATUR YOGYAKARTA 55283 TELP. (0274) 486733 FAK. 486400
JL.BABARSARI 2,TAMBAKBAYAN, YOGYAKARTA 55281 TELP. 486911
EMAIL : info@upnyk.ac.id Laman : http://www.upnyk.ac.id

PEKERJAAN

REVIEW GEDUNG PARKIR DI FAKULTAS EKONOMI DAN BISNIS
UPN " VETERAN " YOGYAKARTA

LOKASI

JL.PADJAJARAN CONDONGCATUR YOGYAKARTA

TAHUN ANGGARAN

2024

JUDUL

SKALA

DENAH LANTAI 1 GEDUNG PARKIR

1:200

KODE


NO

JML


ARS

2

96

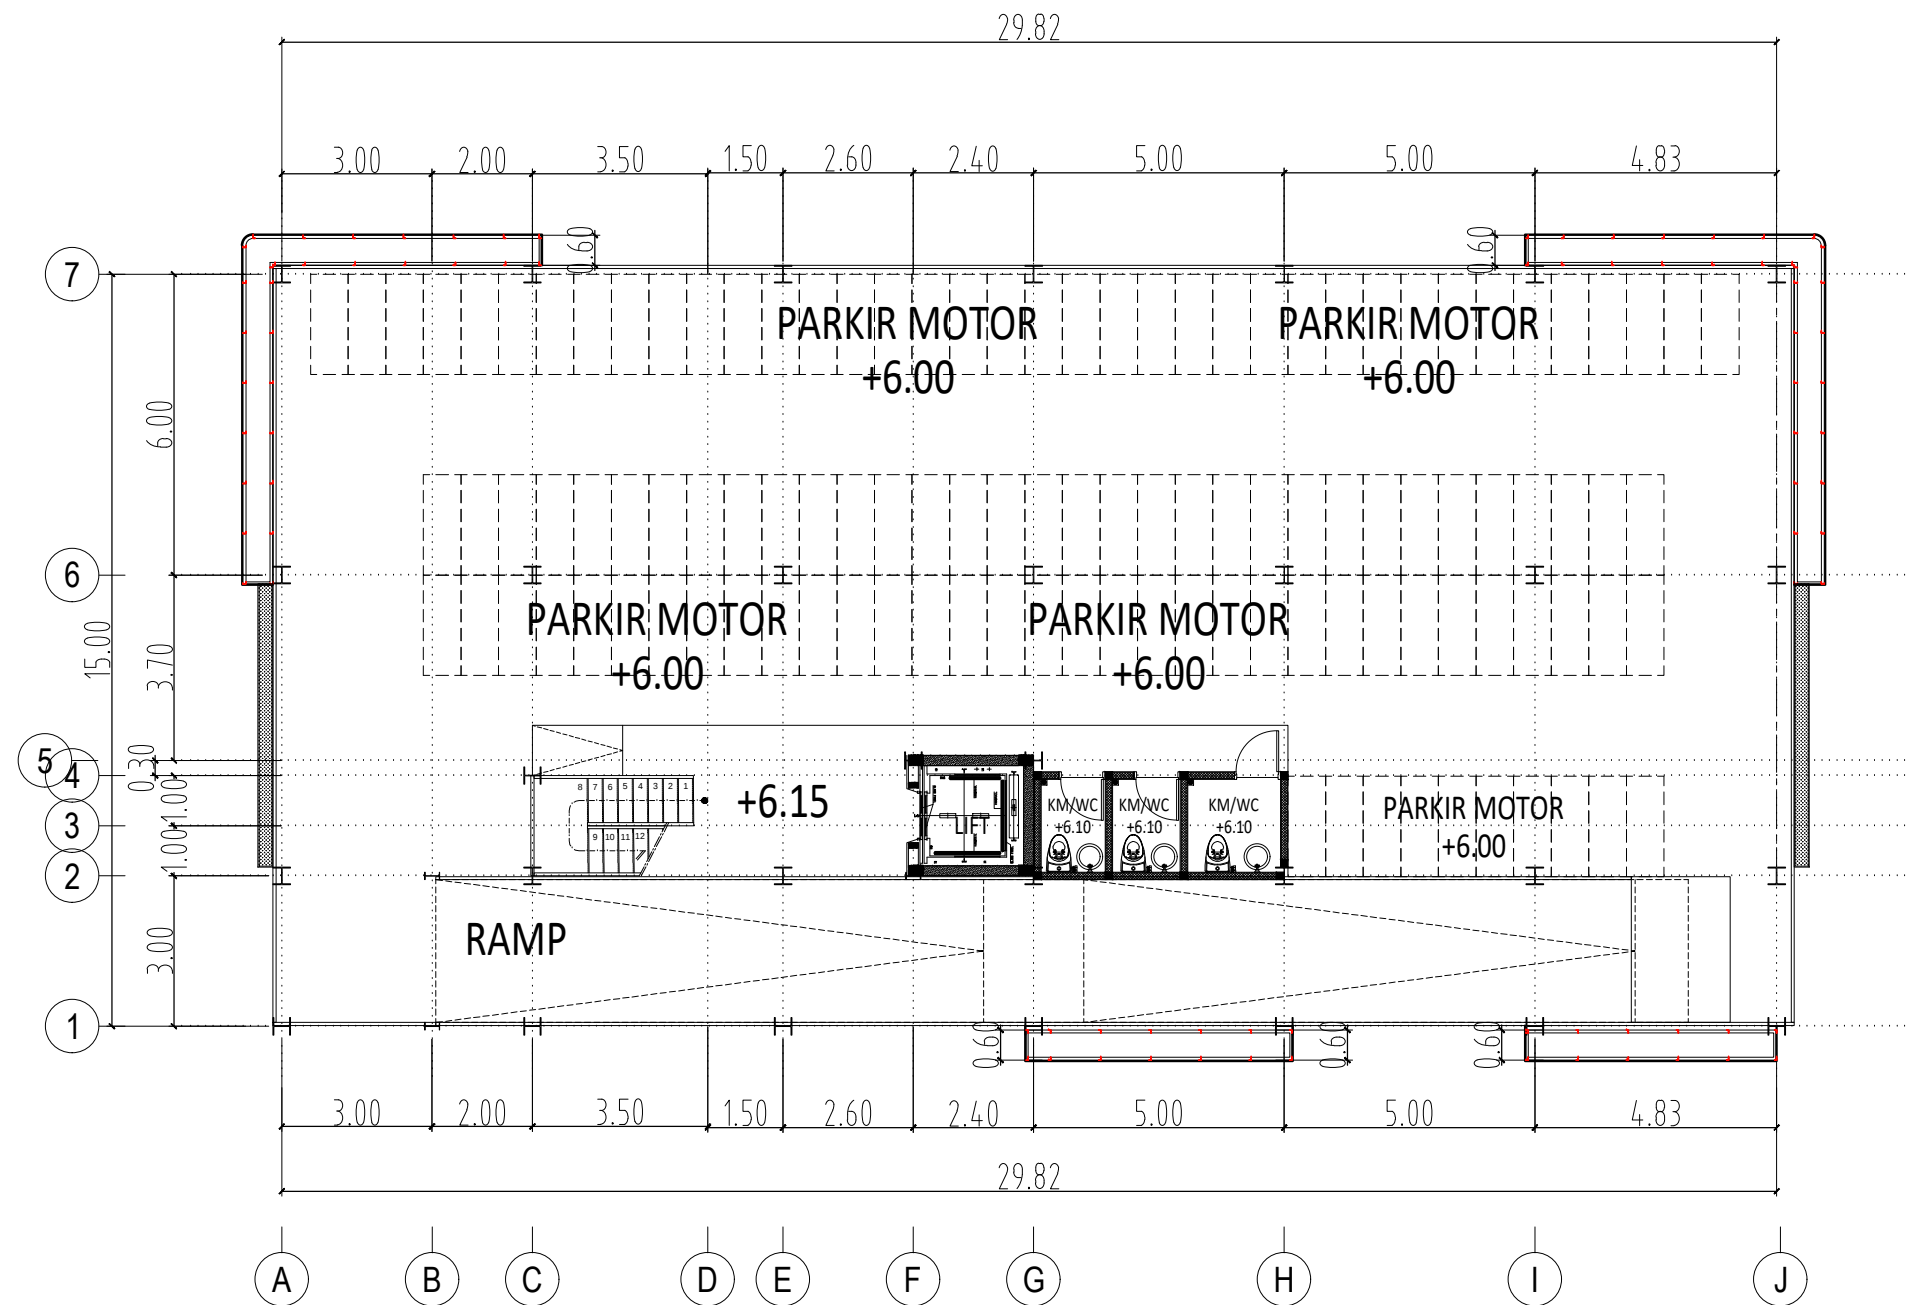

ELEVASI LANTAI PARKIR : +6.00
ELEVASI KAMAR MANDI : +6.10

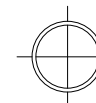

DENAH LANTAI 2 GEDUNG PARKIR

Skala 1 : 200



**KEMENTERIAN PENDIDIKAN,
KEBUDAYAAN,
RISET DAN TEKNOLOGI
UNIVERSITAS PEMBANGUNAN
NASIONAL 'VETERAN'
YOGYAKARTA**

JL.PADJAJARAN CONDONGCATUR YOGYAKARTA 55283 TELP. (0274) 486733 FAK. 486400
JL.BABARSARI 2,TAMBAKBAYAN, YOGYAKARTA 55281 TELP. 486911
EMAIL : info@upnyk.ac.id Laman : http://www.upnyk.ac.id

PEKERJAAN

REVIEW GEDUNG PARKIR DI FAKULTAS EKONOMI DAN BISNIS
UPN " VETERAN " YOGYAKARTA

LOKASI

JL.PADJAJARAN CONDONGCATUR YOGYAKARTA

TAHUN ANGGARAN

2024

JUDUL		SKALA
DENAH LANTAI 2 GEDUNG PARKIR		1:200
KODE	NO	JML
ARS	3	96